

ΕΦΗΜΕΡΙΣ ΤΗΣ ΚΥΒΕΡΝΗΣΕΩΣ
ΤΗΣ ΕΛΛΗΝΙΚΗΣ ΔΗΜΟΚΡΑΤΙΑΣ

ΑΘΗΝΑ
9 ΑΥΓΟΥΣΤΟΥ 1982

ΤΕΥΧΟΣ ΤΕΤΑΡΤΟ

ΑΡΙΘΜΟΣ ΦΥΛΛΟΥ
385

ΠΕΡΙΕΧΟΜΕΝΑ

ΑΠΑΛΛΟΤΡΙΩΣΕΙΣ

ΑΠΟΦΑΣΕΙΣ

Ἀριθ. 262 (1)

Κήρυξη ὡς ἀναδασωτέας ἐκτάσεως 0,420 στρέμματος στὴ θέση «Πέραμα» τοῦ Δήμου Μεγάρων τοῦ Νομοῦ Ἀττικῆς, Διαμ. Δυτ. Ἀττικῆς.

Ο ΝΟΜΑΡΧΗΣ ΑΤΤΙΚΗΣ
ΔΙΑΜΕΡΙΣΜΑ ΔΥΤΙΚΗΣ ΑΤΤΙΚΗΣ

Ἔχοντας ὑπόψη:

1. Τὶς περὶ διοικητικῆς ἀποκεντρώσεως διατάξεις.
2. Τὸ ἄρθρο 117 παρ. 3 τοῦ Συντάγματος.
3. Τὶς διατάξεις τοῦ Ν. 998/1979 «περὶ προστασίας τῶν δασῶν καὶ τῶν δασικῶν ἐν γένει ἐκτάσεων τῆς Χώρας» καὶ συγκεκριμένα: α) Τοῦ ἄρθρου 41 παρ. 1, β) τοῦ ἄρθρου 38 παρ. 1.
4. Τὶς διαταγὲς τοῦ Ὑπουργείου Γεωργίας: α) 160417/1180/8.7.80, β) 182447/3049/24.9.80.
5. Τὴν 159/28.1.1982 πρόταση τοῦ Δασαρχείου Μεγάρων περὶ κηρύξεως ἀναδασωτέας τῆς ἀναφερομένης στὸ θέμα ἐκτάσεως, ἀποφασίζουμε:

Κηρύσσουμε ἀναδασωτέα, μὲ σκοπὸ τὴ διατήρηση τοῦ χαρακτήρα τοῦ δάσους, τὴν ἰδιωτικὴ δασικὴ ἔκταση (0,420) στρέμματος ποὺ βρίσκεται στὴ θέση «Πέραμα» τοῦ Δήμου Μεγάρων καὶ προσδιορίζεται ἀπὸ τὰ στοιχεῖα ΑΒΓΔΑ, ὅπως φαίνονται στὸ συνημμένο διάγραμμα, τὸ ὁποῖο ἀποτελεῖ ἀναπόσπαστο μέρος τῆς ἀποφάσεως αὐτῆς καὶ ἔχει ὅρια:

Ἀνατολικά: Μὲ ἰδιοκτησία ἰδίου.

Δυτικά: Μὲ δάσος ΟΔΕΠ.

Βόρεια: Μὲ δάσος ἰδιοκτησίας Κουτελίδα, ποὺ τὸ ἀγόρασε ἀπὸ τὸν ΟΔΕΠ.

Νότια: Μὲ δάσος ἰδιοκτησίας Ε. Πετράκη ποὺ τὸ ἀγόρασε ἀπὸ τὸν ΟΔΕΠ.


Ἡ δασικὴ βλάστηση ποὺ ἐκχερσώθηκε παράνομα ἀπὸ τὸ Θωμᾶ Δημ. Σχουμπούρη θὰ ἀποκατασταθεῖ μὲ φυσικὴ ἀναγέννηση.

Ἡ ἀπόφαση αὐτὴ νὰ δημοσιευθεῖ στὴν Ἐφημερίδα τῆς Κυβερνήσεως.

Αἰγάλεω, 21 Ἀπριλίου 1982

Ὁ Νομάρχης
Θ. ΤΣΙΜΠΟΥΚΗΣ

ΑΚΡΙΒΕΣ ΑΝΤΙΓΡΑΦΟ

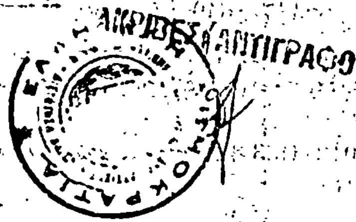

Θεωρήθηκε

ΑΒΓΔ =

Ε. ΘΕΩΡΗΘΗ

1982

Μέγαρα 28-1-1982

ο Δηλών

ΕΘΕΩΡΗΘΗ

Μέγαρα 3 - ΦΕΒ. 1982

Ἀριθ. 798 (2)

Κήρυξη ὡς ἀναδασωτέας δημόσιας δασικῆς ἐκτάσεως τριῶν στρεμμάτων καὶ ἑκατὸν ἑξήντα ὀκτὼ (3.168) στὴ θέση «Καλύβια» τῆς Κοινότητας Ἐλάφου Ἁγιᾶς, Νομοῦ Λαρίσης.

Ο ΝΟΜΑΡΧΗΣ ΛΑΡΙΣΗΣ

Ἔχοντας ὑπόψη:

1. Τὶς διατάξεις τῆς παρ. 3 τοῦ ἄρθρου 117 τοῦ Συντάγματος τοῦ 1975.

2. Τὶς περὶ διοικητικῆς ἀποκεντρώσεως διατάξεις.

3. Τὶς διατάξεις τοῦ Ν. 998/79 «περὶ προστασίας τῶν δασῶν καὶ τῶν δασικῶν ἐν γένει ἐκτάσεων τῆς Χώρας» καὶ συγκεκριμένα: α) Τοῦ ἄρθρου 41 παρ. 1, β) τοῦ ἄρθρου 38 παρ. 1.

4. Τὶς διαταγὲς τοῦ Ὑπουργείου Γεωργίας: α) 160417/1180/8.7.80, β) 182447/3049/24.9.80.

5. Τὴν ἀριθ. 3153 π. ἰ./30.1.82 πρόταση τοῦ Δασαρχείου Ἁγιᾶς περὶ κηρύξεως ὡς ἀναδασωτέας τῆς ἀναφερομένης στὸ θέμα ἐκτάσεως.

6. Τὸ ἀριθ. 1013/15.3.82 ἔγγραφο τοῦ Ἐθνικοῦ Τυπογραφείου, ἀποφασίζουμε:

Κηρύσσουμε ὡς ἀναδασωτέα, μὲ σκοπὸ τὴ διατήρηση τοῦ χαρακτήρα τῆς δασικῆς ἐκτάσεως, ποὺ παράνομα ἐκχερσώθηκε, δημόσια δασικὴ ἔκταση, τριῶν στρεμμάτων, καὶ ἑκατὸ ἑξήντα ὀκτὼ (3.168), ποὺ βρίσκεται στὴ θέση «Καλύβια» περιφέρειας τῆς Κοινότητας Ἐλάφου Ἁγιᾶς, Νομοῦ Λαρίσης καὶ προσδιορίζεται ἀπὸ τὰ στοιχεῖα Α Β Γ Δ, ὅπως φαίνονται στὸ συνημμένο διάγραμμα, τὸ ὁποῖο ἀποτελεῖ ἀναπόσπαστο μέρος τῆς ἀποφάσεως αὐτῆς καὶ ἔχει ὅρια:

Ἀνατολικά: Μὲ δημόσια δασικὴ ἔκταση.

Δυτικά: Ὁμοίως.

Βόρεια: Μὲ δρόμο—Μονοπάτι.

Νότια: Μὲ δημόσια δασικὴ ἔκταση.

Ἡ ἐλάστηση θὰ ἀποκατασταθεῖ μὲ φυσικὴ ἀναγέννηση (παρ. 1 ἄρθρ. 38 Ν. 998/79).

Ἡ ἀπόφαση αὐτὴ νὰ δημοσιευθεῖ στὴν Ἐφημερίδα τῆς Κυβερνήσεως.

Λάρισα, 15 Ἀπριλίου 1982

Ὁ Νομάρχης
ΑΠΟΣΤ. ΒΛΑΣΙΑΔΗΣ

ΤΟΠΟΓΡΑΦΙΚΟ ΔΙΑΓΡΑΜΜΑ

Παράνομα καταληφθείσης και εκχερσωθείσης δημοσίας δασικής εκτάσεως στη θέση «Καλύβια» περιφερείας της Κοινότητος Ελάφου επαρχίας Αγιάς.-

Εμβαδόν = 3,168 στρ.

ΚΛΙΜΑΞ 1:1.000

⊠ Κτιστή αποθήκη

Ε παλιό ποιμνιοστάσιο

Έλαφος 29/Ιαν. 1982

Ο συντάξας

Λεων. Γιάννιος

Τεχνολ. Δασοπονίας

ΕΘΕΩΡΗΘΗ

Εν Αγιά τη 29/Ιαν. 1982

Ο Δασάρχης Αγιάς

ΠΟΛΕΟΔΟΜΙΑ

ΔΙΑΤΑΓΜΑΤΑ

(3)

Τροποποίηση τοῦ ρυμοτομικοῦ σχεδίου Νέας Ἰωνίας (Ἀττικῆς) γιὰ τὸν καθορισμὸ χώρου γιὰ τὴν ἀνέγερση Βρεφονηπιακοῦ σταθμοῦ.

Ο ΠΡΟΕΔΡΟΣ ΤΗΣ ΕΛΛΗΝΙΚΗΣ ΔΗΜΟΚΡΑΤΙΑΣ

Ἔχοντας ὑπόψη:

1. Τὶς διατάξεις τοῦ Ν. Δ/τος «περὶ σχεδίων πόλεων κλπ» τῆς 17 Ἰουλίου 1923, ὅπως μεταγενέστερα τροποποιήθηκαν καὶ συμπληρώθηκαν καὶ εἰδικότερα τὰ ἄρθρα 3, 9, 29 καὶ 70.

2. Τὶς διατάξεις τοῦ Ν. 947/79 «περὶ οἰκιστικῶν περιοχῶν (ΦΕΚ 169/Α) καὶ εἰδικότερα τὸ ἄρθρο του 62 (παρ. 1).

3. Τὶς διατάξεις τοῦ Ν.Δ. 8/73 «περὶ ΓΟΚ» ὅπως τροποποιήθηκε μὲ τὸ Ν.Δ. 205/74 (ΦΕΚ 363/Α) καὶ εἰδικότερα τὰ ἄρθρα 34 (παρ. 1) καὶ 35 (παρ. 1δ).

4. Τὶς διατάξεις τοῦ Ν. 1032/80 «περὶ συστάσεως Ὑπουργείου Χωροταξίας, Οἰκισμοῦ καὶ Περιβάλλοντος» (ΦΕΚ 57/Α) καὶ εἰδικότερα τὰ ἄρθρα 2, 3 καὶ 7.

5. Τὴν ὑπ' ἀριθ. 216/80 πράξη τοῦ Δημοτικοῦ Συμβουλίου Νέας Ἰωνίας.

6. Τὴν ὑπ' ἀριθ. 1021/81 γνωμοδότηση τοῦ Συμβουλίου Δημοσίων Ἔργων (Τμῆμα Οἰκισμοῦ).

7. Τὴν ὑπ' ἀριθ. 5/82 γνωμοδότηση τοῦ Συμβουλίου τῆς Ἐπικρατείας, μὲ πρόταση τοῦ Ὑπουργοῦ Χωροταξίας, Οἰκισμοῦ καὶ Περιβάλλοντος, ἀποφασίζουμε:

Ἄρθρο 1.

Ἐγκρίνεται ἡ τροποποίηση τοῦ ρυμοτομικοῦ σχεδίου Νέας Ἰωνίας (Ἀττικῆς) στὴν πλατεία Παλαιολόγου α) μὲ μετατροπὴ τμήματος μὲ στοιχεῖα ΒΓΔ. τοῦ χώρου ποὺ χαρακτηρίσθηκε ὡς χῶρος Ἄλσους μὲ τὸ ἀπὸ 20.6.1978 Π.Δ. «περὶ τροποποιήσεως τοῦ ρυμοτομικοῦ σχεδίου Νέας Ἰωνίας (Ἀττικῆς)» (ΦΕΚ 368/Δ) καὶ χαρακτηρισμοῦ του ὡς χώρου γιὰ τὴν ἀνέγερση βρεφονηπιακοῦ σταθμοῦ β) μὲ τὴν κατάργηση τῶν θέσεων παιδικῆς χαρᾶς καὶ ἀνοικτοῦ θεάτρου ποὺ εἶχαν καθορισθεῖ μὲ τὸ παραπάνω Διάταγμα, ὅπως φαίνεται στὸ σχετικὸ πρωτότυπο διάγραμμα σὲ κλίμακα 1:500 ποὺ θεωρήθηκε ἀπὸ τὸν Προϊστάμενο τῆς Δ/σεως Πολεοδομικῶν Ἐφαρμογῶν μὲ τὴν ὑπ' ἀριθ. Γ. 1991/82 πράξη του καὶ ποὺ συνοπτικό του ἀντίτυπο δημοσιεύεται μὲ αὐτὸ τὸ Διάταγμα.

Ἄρθρο 2.

Οἱ ὅροι καὶ περιορισμοὶ δομήσεως τοῦ χώρου, ποὺ χαρακτηρίσθηκε ὡς βρεφονηπιακὸς σταθμὸς μὲ τὸ ἄρθρο 1 αὐτοῦ τοῦ Διατάγματος, καθορίζονται ὡς ἑξῆς:

1. Οἰκοδομικὸ σύστημα τὸ πανταχόθεν ἐλεύθερο.
2. Μέγιστο ποσοστὸ καλύψεως σαράντα τοῖς ἑκατὸ (40%) τῆς Ἐπιφανείας τοῦ χώρου.
3. Συντελεστὴς δομήσεως ἕξη δέκατα (0,6).
4. Μέγιστος ἐπιτρεπόμενος ἀριθμὸς ὀρόφων δύο (2) μὲ μέγιστο ὕψος τοῦ κτιρίου ἑπτὰ καὶ μισὸ μέτρα (7.50).

Στὸν Ὑπουργὸ Χωροταξίας, Οἰκισμοῦ καὶ Περιβάλλοντος ἀναθέτουμε τὴ δημοσίευση καὶ ἐκτέλεση αὐτοῦ τοῦ Διατάγματος.


Ἀθήνα, 2 Ἰουνίου 1982

Ο ΠΡΟΕΔΡΟΣ ΤΗΣ ΔΗΜΟΚΡΑΤΙΑΣ

ΚΩΝΣΤΑΝΤΙΝΟΣ Γ. ΚΑΡΑΜΑΝΛΗΣ


Ο ΥΠΟΥΡΓΟΣ ΧΩΡΟΤΑΞΙΑΣ, ΟΙΚΙΣΜΟΥ ΚΑΙ ΠΕΡΙΒΑΛΛΟΝΤΟΣ

ΑΝΤΩΝΙΟΣ ΤΡΙΤΣΗΣ

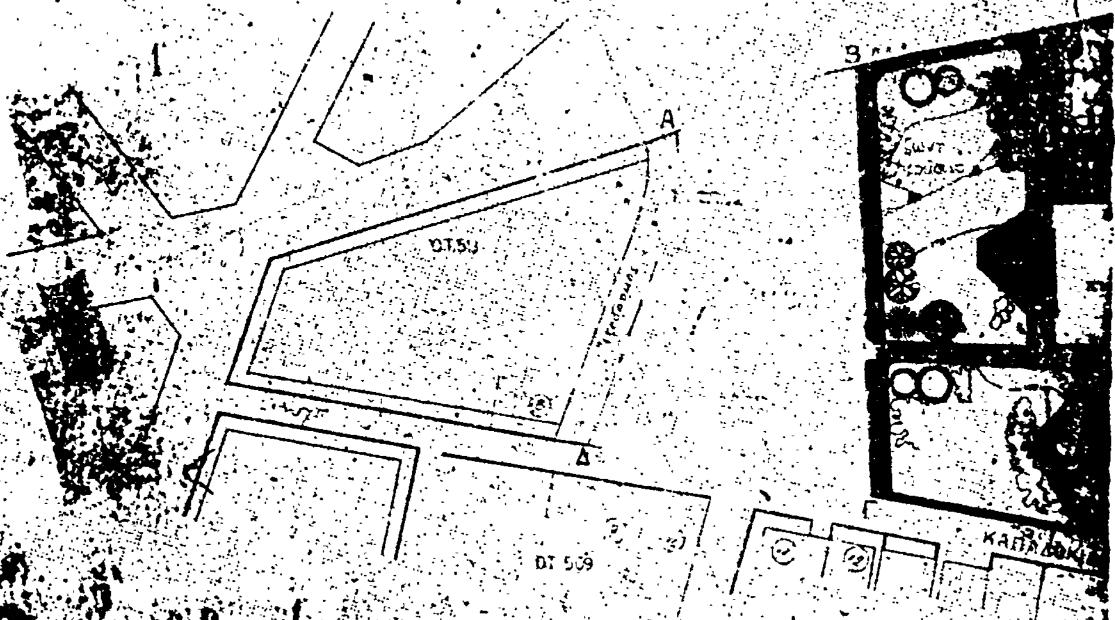

Ο.Τ.511
Ο.Τ. 509
Ο.Τ 511
Α
Δ
Β
Γ



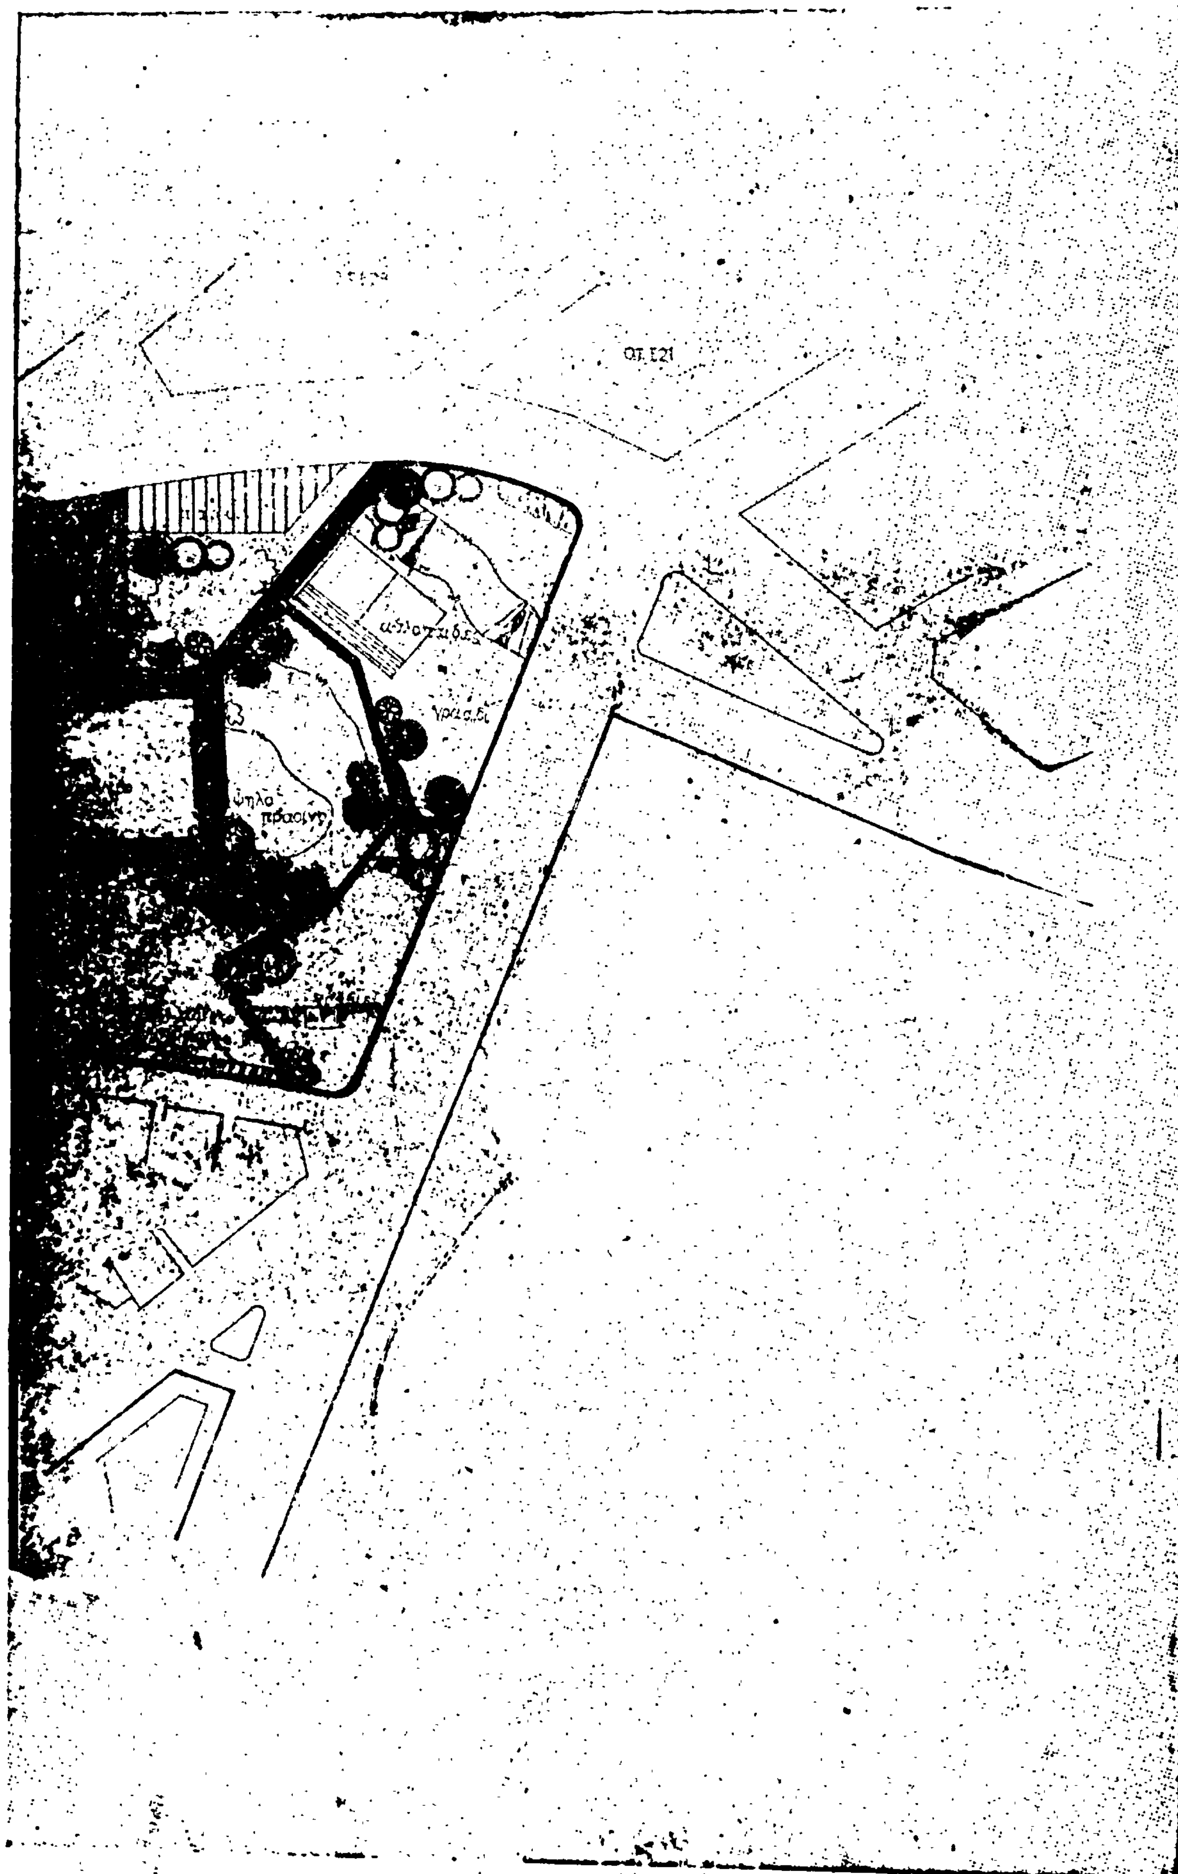

ΑΠΟ ΤΟ ΕΘΝΙΚΟ ΤΥΠΟΓΡΑΦΕΙΟ